


# Dakveiligheidsplattegrond

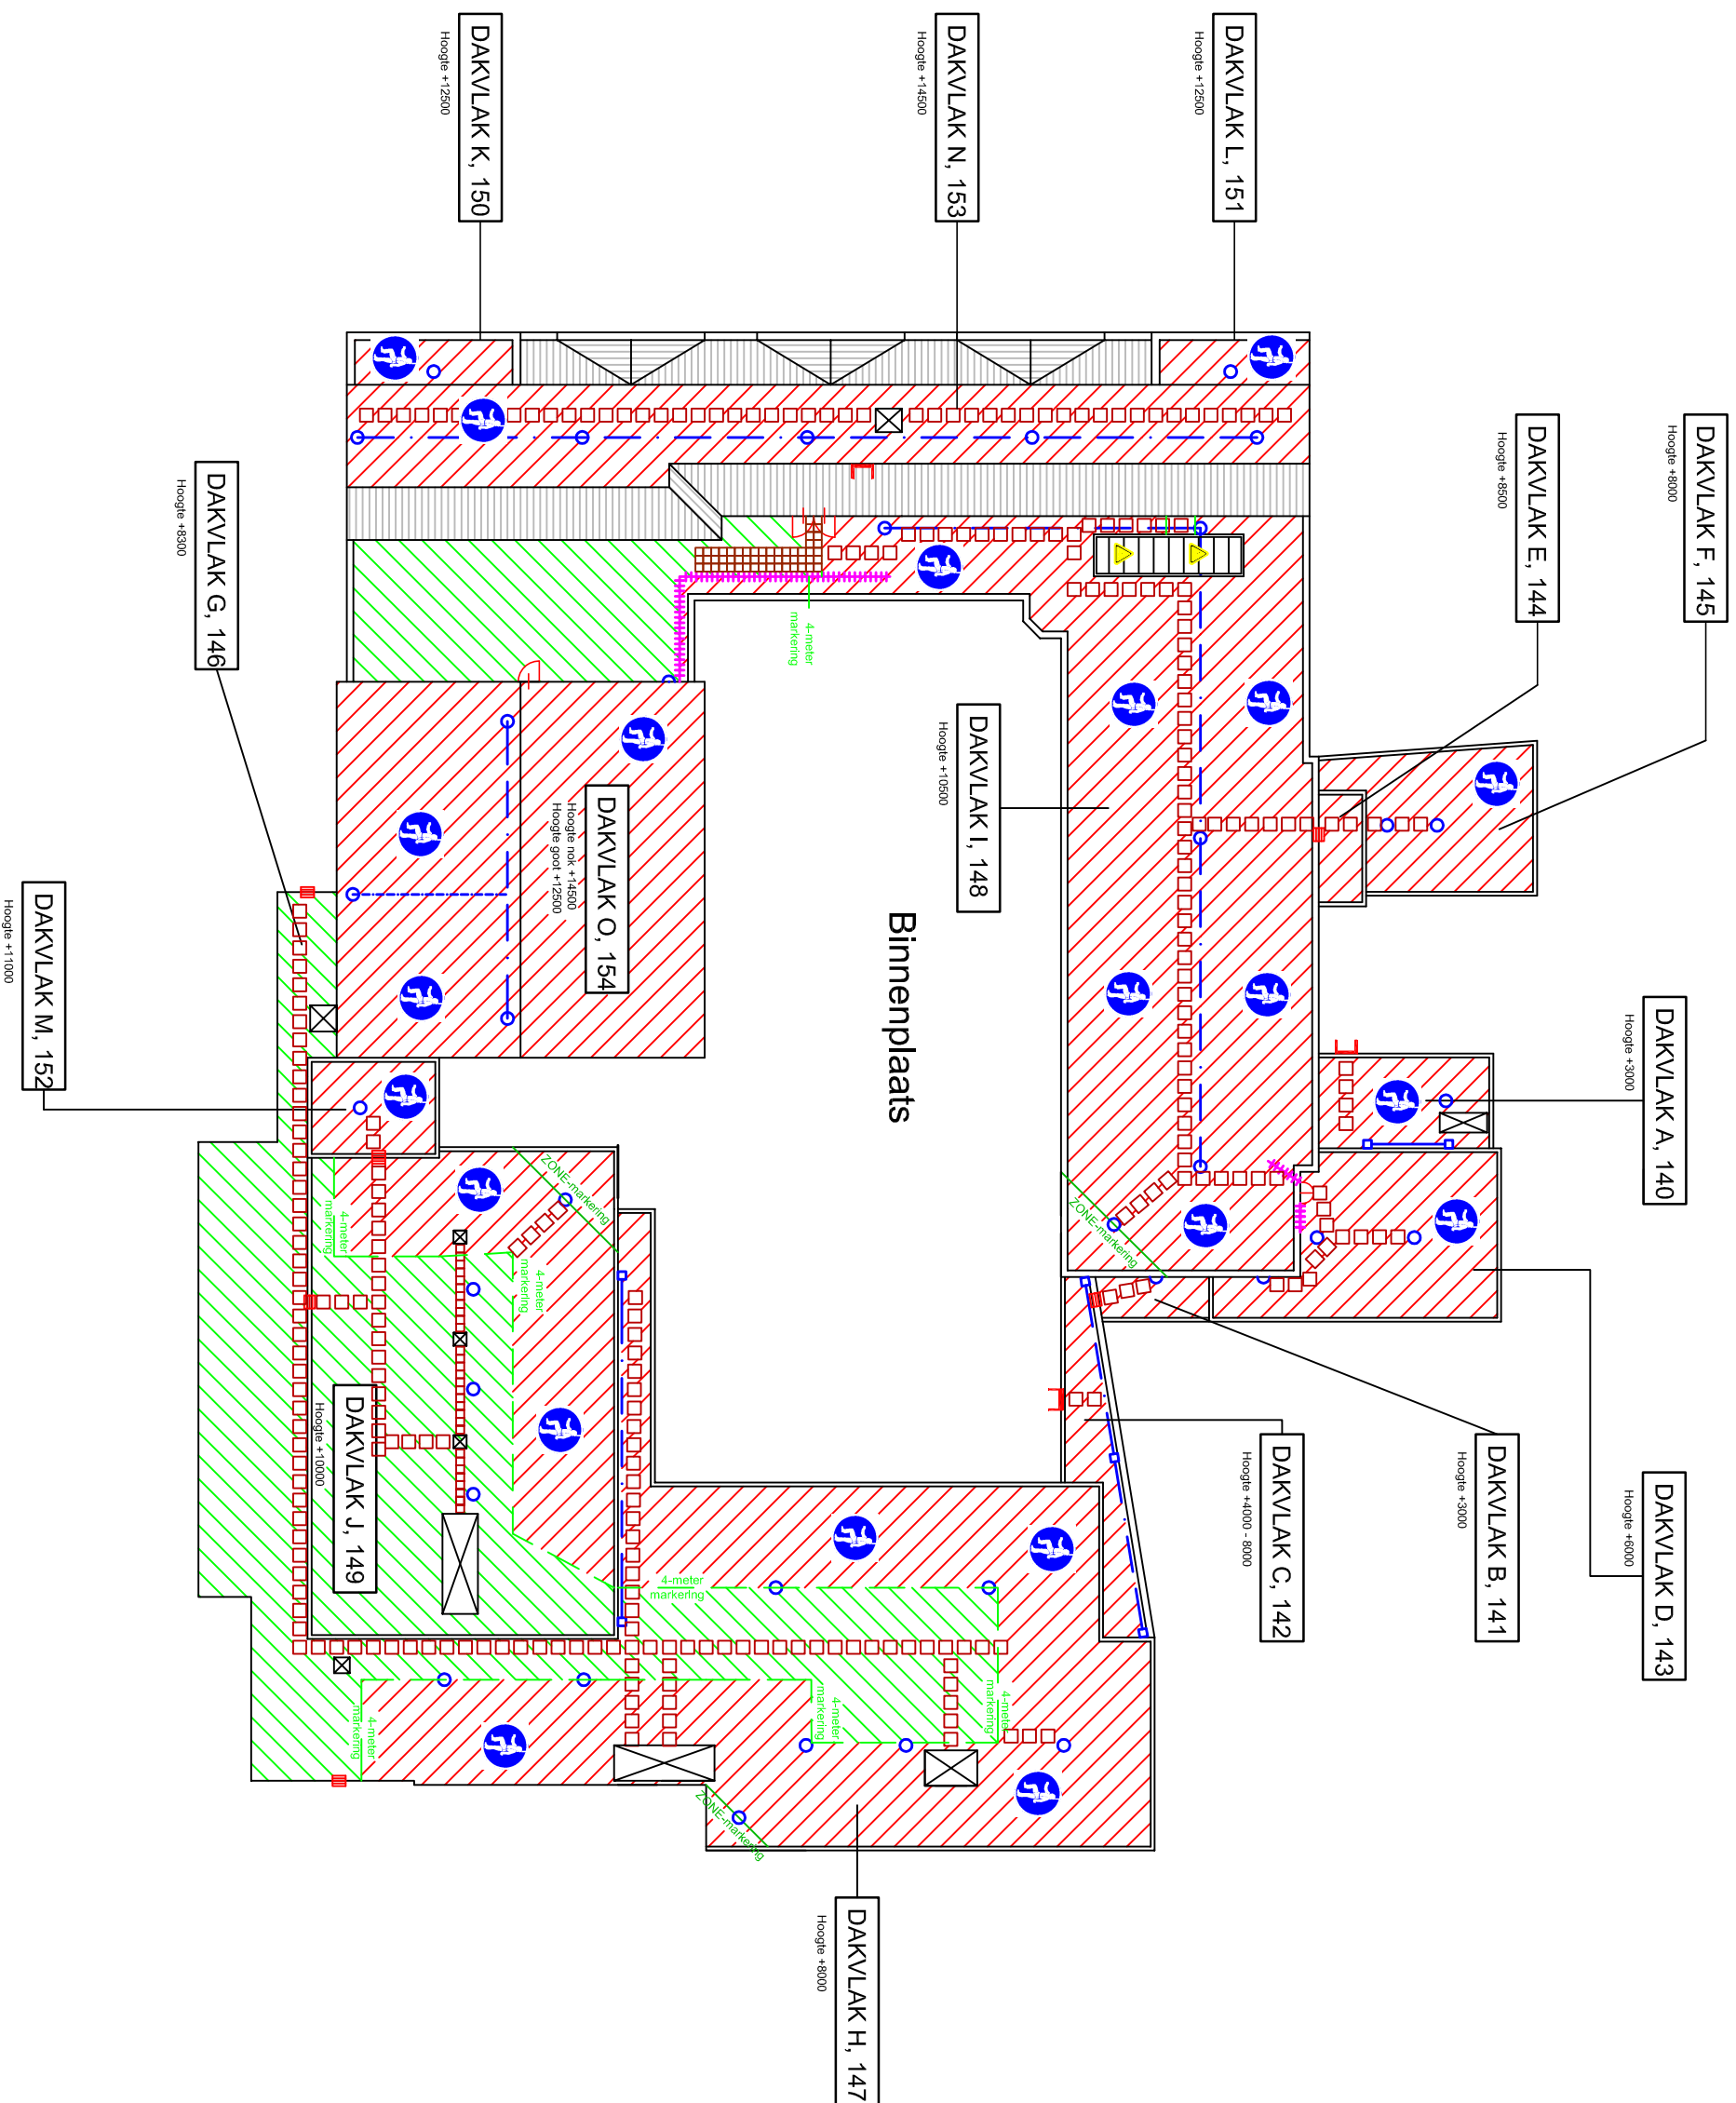

## Werkzaamheden dienen te allen tijde te worden uitgevoerd door 2 personen

Benodigde veiligheidsmiddelen:

- Mobilele aanhaakladder (conform NEN 2484) met een lengte van **6m**
- 2 x Hamasgordel (conform EN 361)
- 2 x Valstopapparaat (conform EN 360) met een lengte van **5m**
- 2 x Valstopapparaat (conform EN 360) met een lengte van **3m** (voor de dakvlakken 140 t/m 145 en 147)
- 2 x Karabijnhaak (conform EN 362)

Project	Domplein	Projectnr.	2005.046-01	
Opdrachtgever	Gemeente Utrecht	Tekeningnr.	2005.046-01.03	
Locatie	Urechts Centrum voor de Kunsten aan het Domplein te Utrecht			
Onderdeel	Dakveiligheidsplattegrond			
Datum	25-08-2005	Revisie	0.00	
		Getekend:	RB	
		Akkoord:	EV	
Legenda		= Let op! (door)valgevaar		= Let op! strakliggevaar
		= Veilige Zone		= Onveilige Zone
		= Hekwerk		= permanente ladder
		= Ladderspelplaats met ladderborging		= Dakwerkingspunten met permanente lijn
		= gemarkeerde looproute		= permanente lijn
		= railgeleidingssysteem		= koelladder